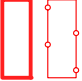







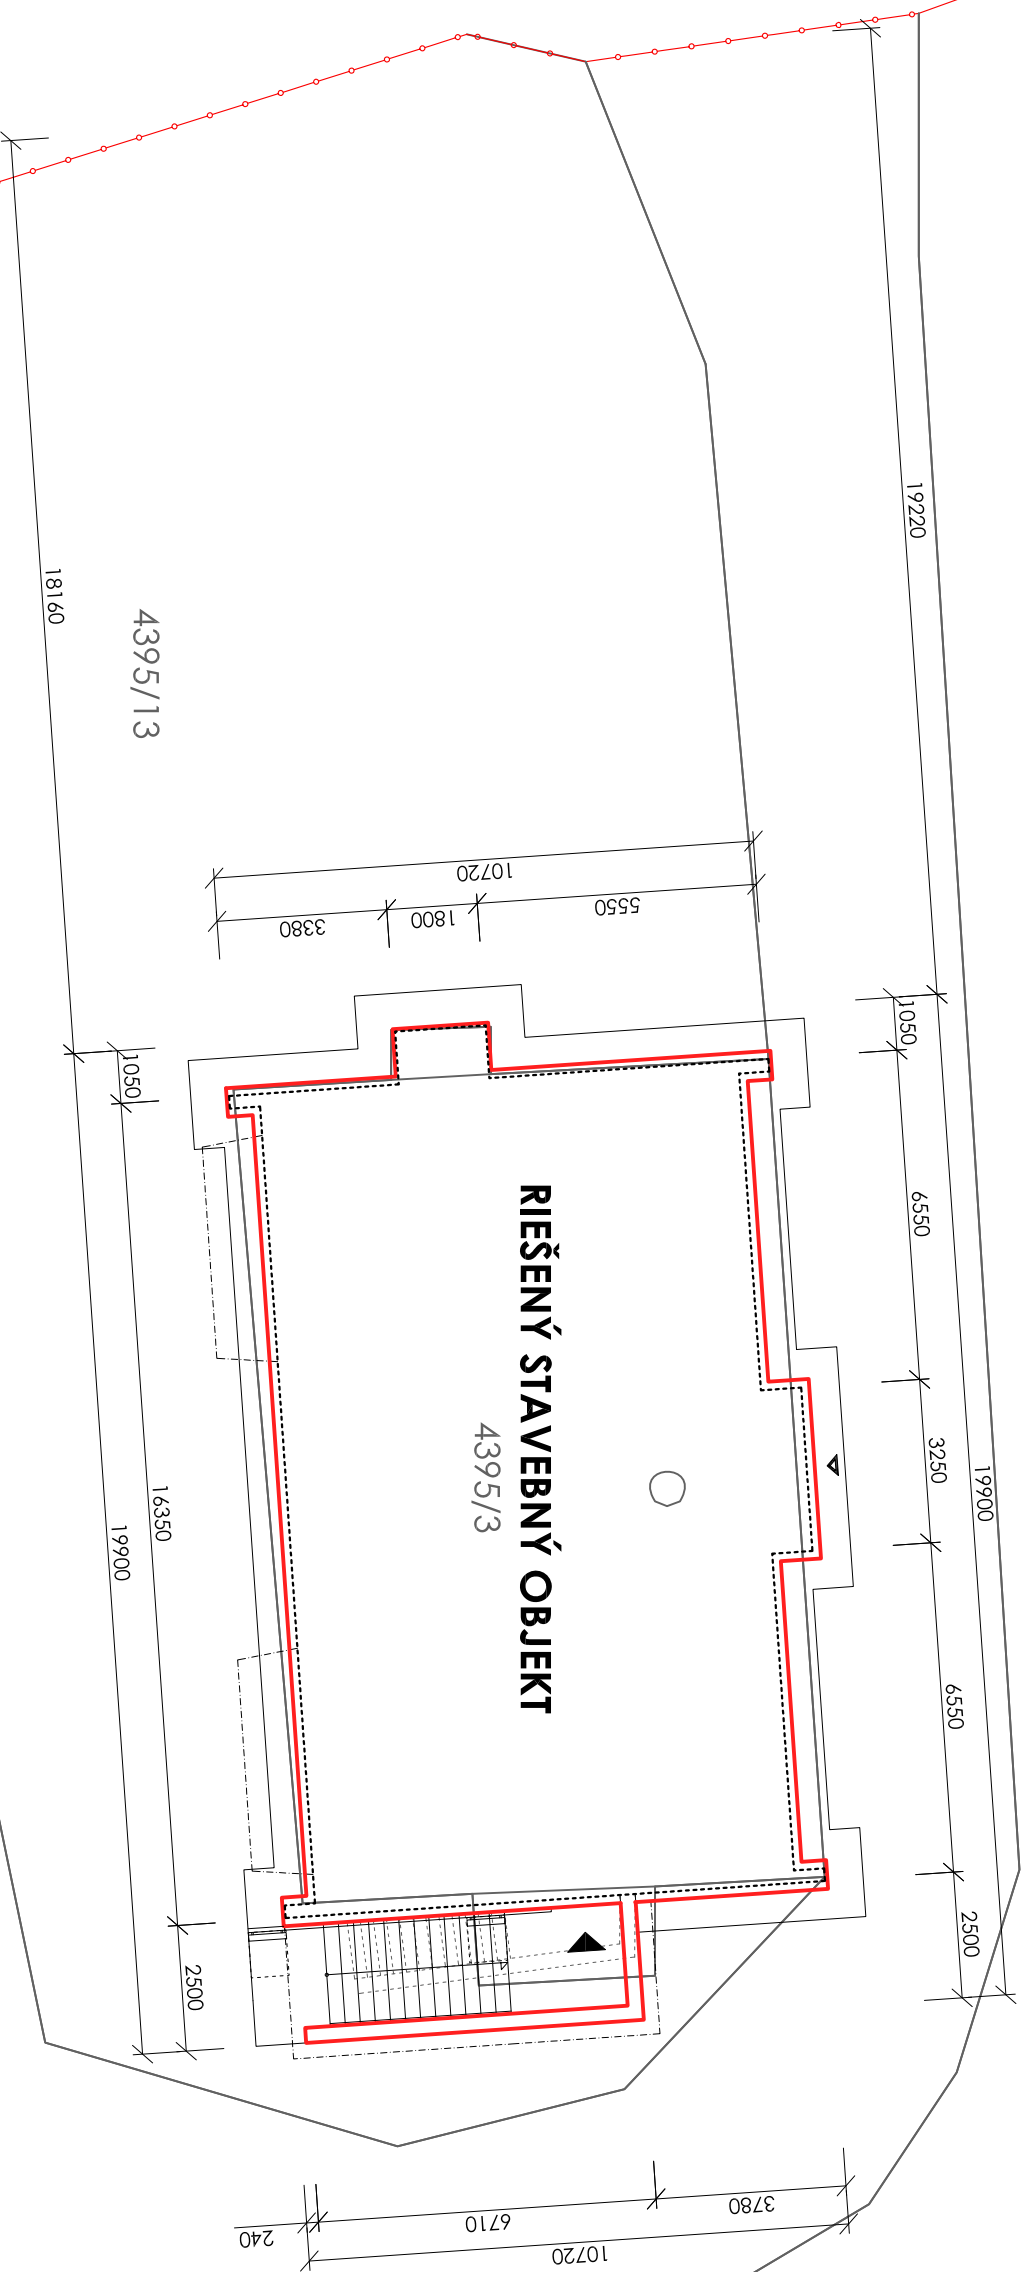


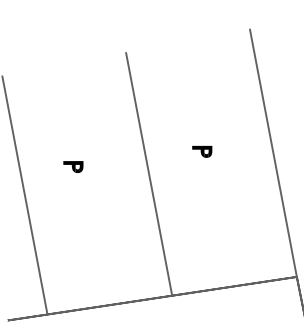
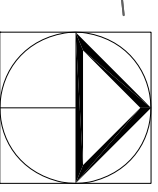
4395/12

**LEGENDA:**

-  HRANICA POZEMKU VO VLASTNICTVE INVESTORA
-  RIEŠENÝ OBJEKT
-  HRANICE PODLA KATASTRÁLNEJ MAPY
-  VSTUP NA POZEMOK
-  VJAZD NA POZEMOK
-  HLAVNÝ VSTUP DO OBJEKTU
-  VEDLAJŠÍ VSTUP DO OBJEKTU
-  PARKOVACIE MIESTA



**RIEŠENÝ STAVEBNÝ OBJEKT**  
4395/3

**ELPRO**

ING.ARCH. LUBOMÍR LENDVORSKÝ, MASARYKOVA 12, 960 01 ZVOLEN

INVESTOR: TECHNICKÁ UNIVERZITA VO ZVOLENE, T.G.Masaryka 24, 960 01 Zvolen

AUTOR NÁVRHU: ZODPOVEDNÝ PROJEKTANT: VYPRACOVAL

ING.ARCH. L. LENDVORSKÝ ING.ARCH. L. LENDVORSKÝ ING.IGOR ZÁHORSKÝ

ING.ARCH. L. LENDVORSKÝ ING.TOMÁŠ BANKO

MIESTO STAVBY: Zvolen, KN C 4395/3

**ZNÍŽENIE ENERGETICKEJ NÁROČNOSTI PREVÁDZKOVEJ  
BUDOVY ARBORÉIA TECHNICKEJ UNIVERZITY VO  
ZVOLENE**

MERITKO: 1:150

STUPEŇ: PSSP

DÁTUM: 05/2019

FORMÁT: 3xA4

PROFESIA: ARCH

ČÍS. VÝKRESU: 01

NÁZOV VÝKRESU:

SO.01 - SITUÁCIA