



- LEGENDA SVIETIDIEL – pôvodný stav:
- A – žiarivkové vaničkové svietidlo 2x40W, IP20, typ 231 61 40
 - B – žiarivkové bytové svietidlo nástenné, 1x60W, IP20, typ 213 15 01
 - C – žiarivkové svietidlo bytové stropné, 1x75W, IP20, typ 472 617 01
 - D – žiarivkové svietidlo vaničkové, 2x20W, IP20, typ 231 61 20
 - E – žiarivkové svietidlo nástenné, 1x40W, IP23, typ 213 03 12
 - F – žiarivkové svietidlo stropné, 1x60W, IP20, typ 211 24 05
 - G – žiarivkové svietidlo núdzové, 120V, 25W, IP20, typ 213 16 02
 - H – žiarivkové svietidlo stropné, 1x100W, IP54, typ 511 26 02
 - I – žiarivkové svietidlo stropné, 1x200W, IP54, typ 511 35 01
 - J – žiarivkové svietidlo nástenné, 1x60W, IP20, typ 213 18 05

PŔVODNÝ STAV

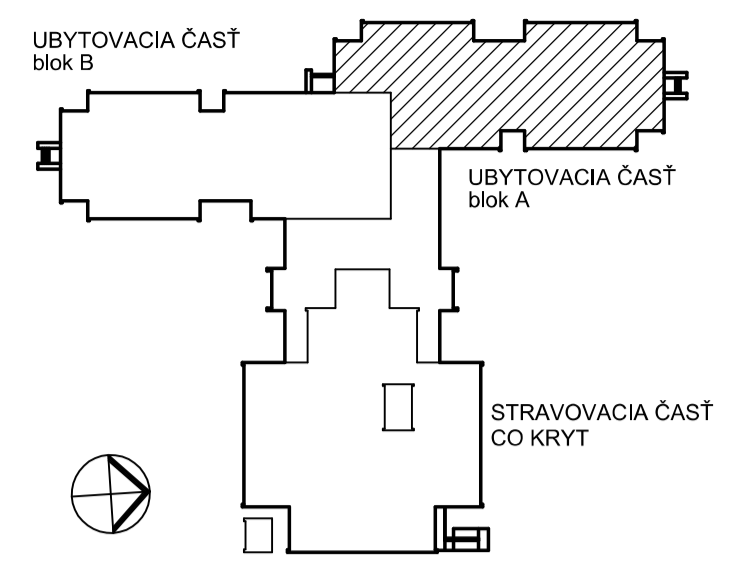

číslo miestnosti	názov miestnosti	intenzita osvetlenia navrhovaná /lx/ STN EN 12646-1	intenzita osvetlenia pôvodná /lx/ ČSN 36 0046
220	izba 2 lôžka 6x	300	150
221	izba 2 lôžka 14x	300	150
222	predsieň	100	100
223	predsieň	100	100
224	bytové jadro	200	100
225	kuchynka	200	150
226	sklad	100	100
227	kuchynka	150	160
228	sklad	100	100
229	príručný sklad čistej bielizne	100	100
230	evakuačný výťah	150	100
231	predsieň	100	100
232	schodisko	150	100
233	bytové jadro – upravené	200	100
234	chodba	100	100

NAVRHOVANÝ STAV

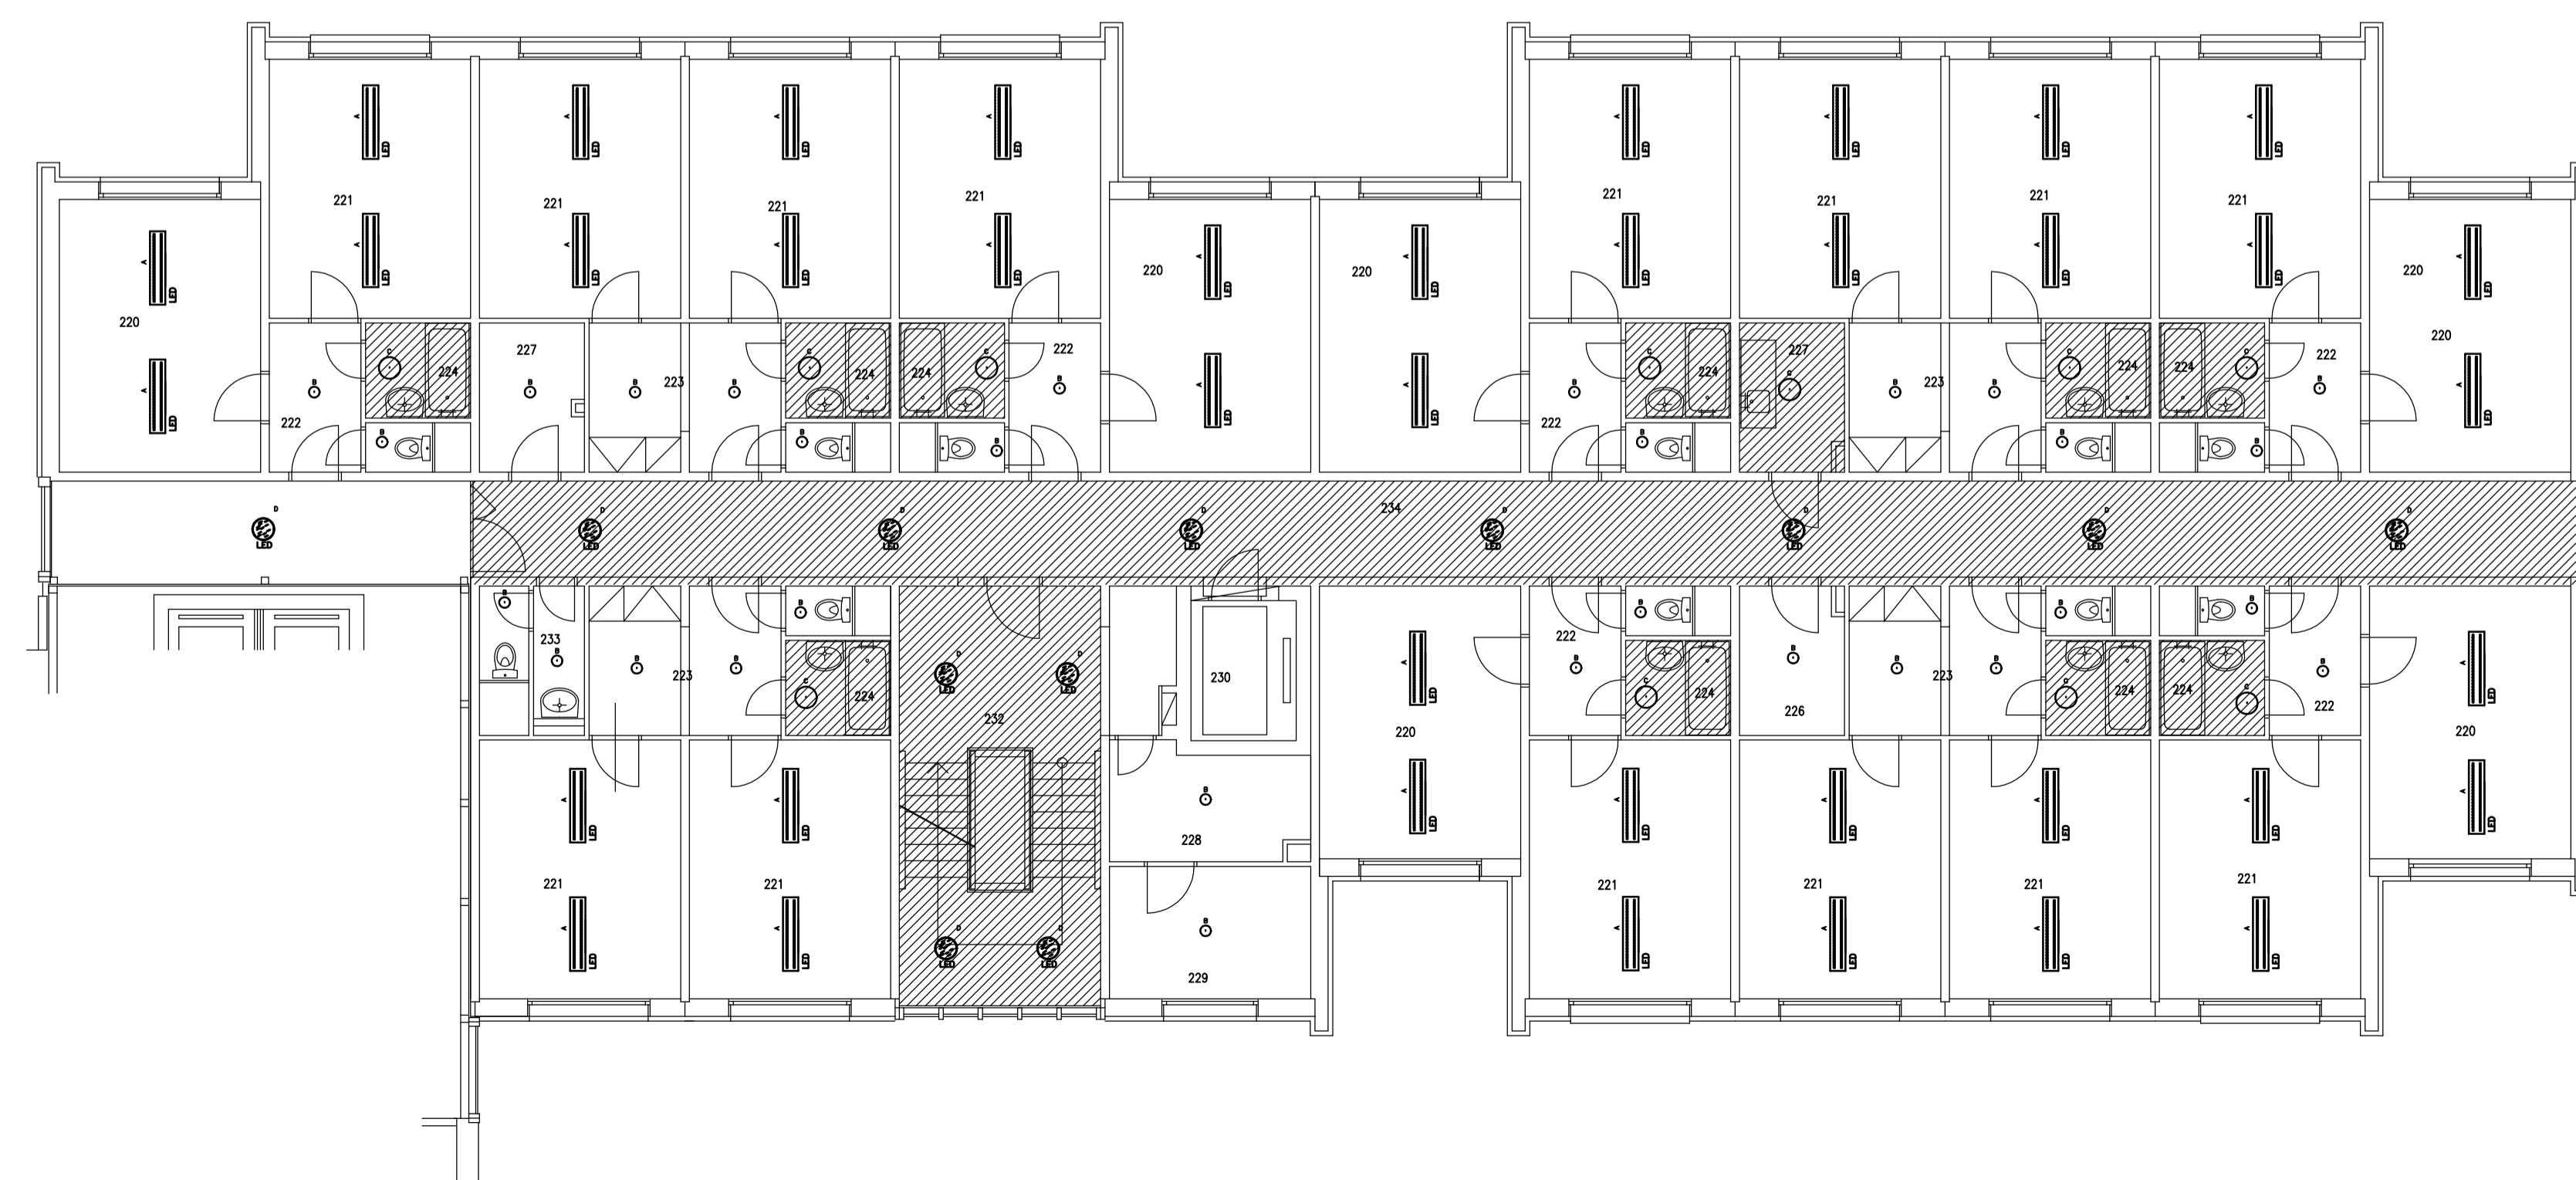

LEGENDA:

- SVIETIDLO LED STROPNÉ OBĎLŽNIKOVÉ, 39W, 3900lm, IP20, NESTMIEVATELNÉ, TYP MODUS AREL 4000RM2K/V3/ND – ALEBO EKVIVALENT
- SVIETIDLO LED STROPNÉ, KRUIHOVÉ, 14W, 1300lm, IP20, NESTMIEVATELNÉ, TYP SPMP4KN190/V1/350/ND – ALEBO EKVIVALENT
- SVIETIDLO LED STROPNÉ, KRUIHOVÉ, 27W, 2600lm, IP20, NESTMIEVATELNÉ, TYP MODUS SPMP4KN370/V2/700/ND – ALEBO EKVIVALENT
- SVIETIDLO LED STROPNÉ, KRUIHOVÉ, 27W, 2400lm, IP40, S MIKROVLNÝM SENZOROM POHYBU, NESTMIEVATELNÉ, TYP BRS/3/KO/375/V2/ND/SM – ALEBO EKVIVALENT
- ▨ MODERNIZÁCIA TÝCHTO PRIESTOROV BUDE REALIZOVANÁ V ĎALŠÍCH ETAPÁCH REKONŠTRUKČNÝCH PRAC

VYPRACOVAL Ing. Pšenák	ODP.PROJ.PROFESE	KONTROLOVAL	ODP.PROJ.STAVBY	Ing. Gabriel Pšenák projekcia elektro
OKRES: Banskobystrický		OBEC: Zvolen		
INVESTOR: TUZVO				
TECHNICKÁ UNIVERZITA ZVOLEN – OBJEKT BARINY				FORMAT 8 A4
MODERNIZÁCIA OSVETLENIA				DATUM 31.8.2017
				STUPEN RP
				MERITKO 1:100
				ZAK.CÍSLO: 01
1.–8. poschodie – blok A				ARCHIVNÉ CÍSLO C.VYKRESU 01/2017 1 0 1