


PŮVODNÝ STAV

LEGENDA SVIETIDIEL – pôvodný stav:

- A – žiarivkové vaničkové svietidlo 2x40W, IP20, typ 231 61 40
- B – žiarivkové bytové svietidlo nástenné, 1x60W, IP20, typ 213 15 01
- C – žiarivkové svietidlo bytové stropné, 1x75W, IP20, typ 472 617 01
- D – žiarivkové svietidlo vaničkové, 2x20W, IP20, typ 231 61 20
- E – žiarivkové svietidlo nástenné, 1x40W, IP23, typ 213 03 12
- F – žiarivkové svietidlo stropné, 1x60W, IP20, typ 211 24 05
- G – žiarivkové svietidlo núdzové, 120V, 25W, IP20, typ 213 16 02
- H – žiarivkové svietidlo stropné, 1x100W, IP54, typ 511 26 02
- I – žiarivkové svietidlo stropné, 1x200W, IP54, typ 511 35 01
- J – žiarivkové svietidlo nástenné, 1x60W, IP20, typ 213 18 05

číslo miestnosti	názov miestnosti	osvetlenosť pôvodná /lx/ ČSN 36 0046	osvetlenosť navrhovaná /lx/ STN EN 12646-1
201	izba – 2 lôžka 5x	150	300
202	izba – 2 lôžka 13x	150	300
203	predsieň	100	100
204	predsieň	100	100
205	bytové jadro – upravené	100	200
206	kuchynka	150	200
207	kuchynka	160	200
208	sušiareň, hľadiareň	160	200
209	čistenie šatstva a obuvi	100	200
210	upratovačka, čistiace potreby	100	100
211	evakuačný výtah	100	150
212	predsieň	100	100
213	schodisko	100	150
214	bytové jadro upravené	100	200
215	chodba	100	100
216	vstupný priestor	100	100
217	osobný výtah	100	100
218	študovňa, denná miestnosť	300	500

NAVRHOVANÝ STAV

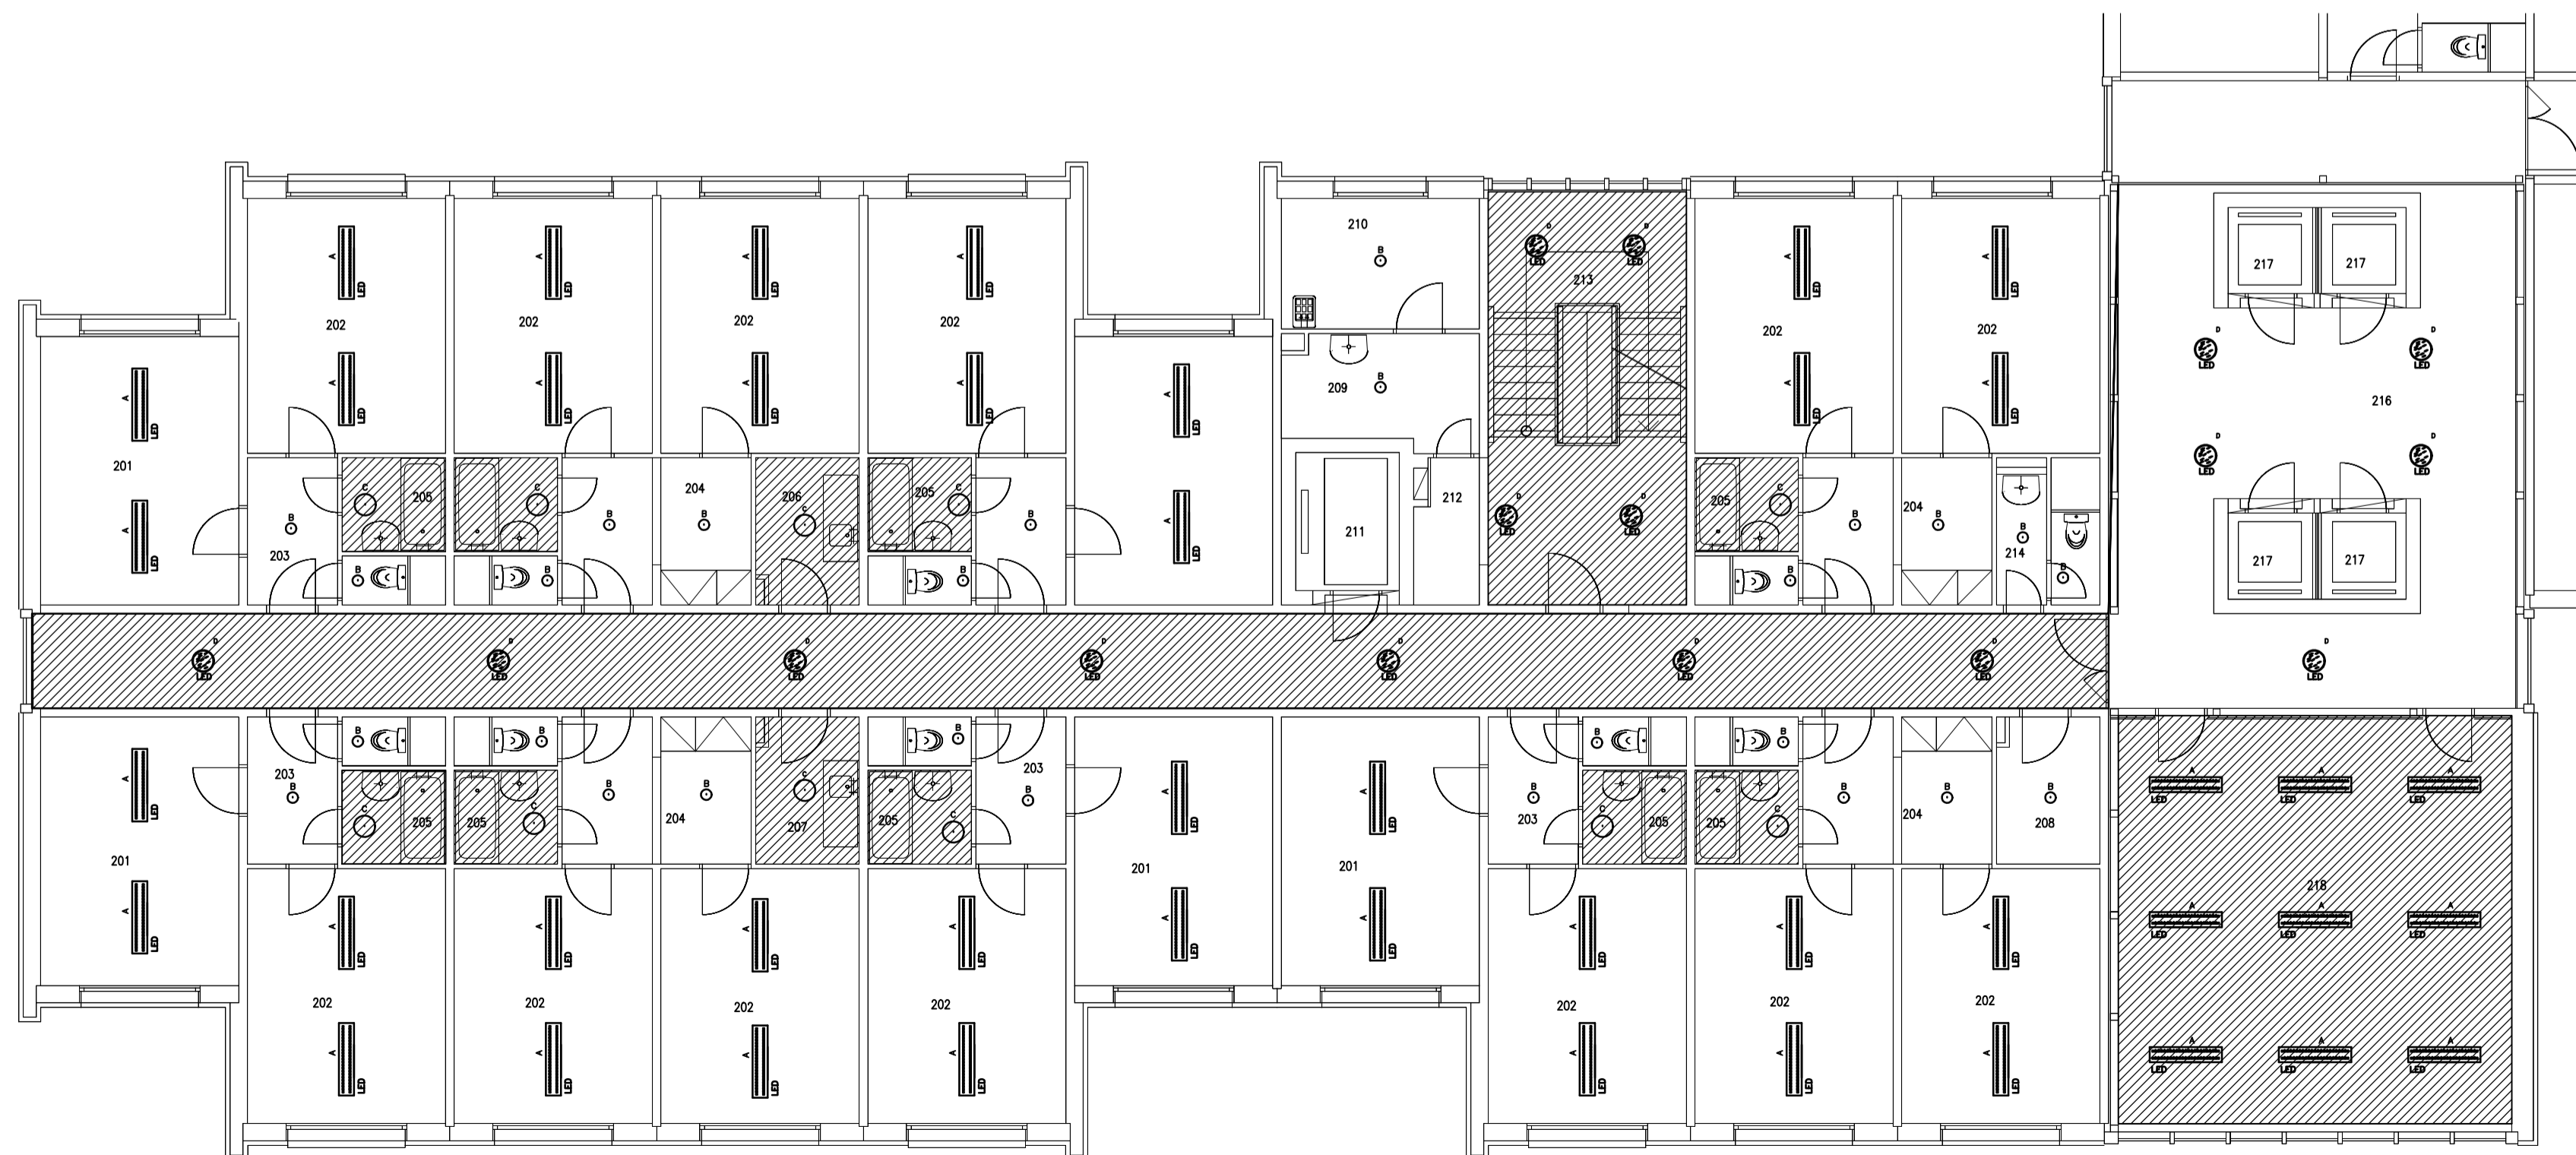

LEGENDA:

- SVIETIDLO LED STROPNÉ OBLŤNÍKOVÉ, 39W, 3900lm, IP20, NESTMIEVATELNÉ, TYP MODUS AREL 4000RM2K/V3/ND – ALEBO EKVALENT
- SVIETIDLO LED STROPNÉ, KRUIHOVÉ, 14W, 1300lm, IP20, NESTMIEVATELNÉ, TYP SPMP4KN190/V1/350/ND – ALEBO EKVALENT
- SVIETIDLO LED STROPNÉ, KRUIHOVÉ, 27W, 2400lm, IP20, NESTMIEVATELNÉ, TYP MODUS SPMP4KN370/V2/700/ND – ALEBO EKVALENT
- SVIETIDLO LED STROPNÉ, KRUIHOVÉ, 27W, 2400lm, IP40, S MIKROVLNNÝM SENZOROM POHYBU, NESTMIEVATELNÉ, TYP BRS/3/KO/375/V2/ND/SM – ALEBO EKVALENT
- ▨ MODERNIZÁCIA TÝCHTO PRIESTOROV BUDE REALIZOVANÁ V ĎALŠÍCH ETAPÁCH REKONŠTRUKČNÝCH PRÁC

VYPRACOVAL Ing. Pšenák	ODP.PROJ.PROFESE	KONTROLOVAL	ODP.PROJ.STAVBY	Ing. Gabriel Pšenák projekcia elektro
OKRES: Banskobystrický		OBEC: Zvolen		
INVESTOR: TUZVO				
TECHNICKÁ UNIVERZITA ZVOLEN – OBJEKT BARINY				FORMAT 8 A4
MODERNIZÁCIA OSVETLENIA				DATUM 31.8.2017
				STUPEN RP
				MERITKO 1:100
				ZAK.CÍSLO: 01
1.–8. poschodie – blok B				ARCHIVNÍ ČÍSLO C.VYKRESU 01/2017 102