




PÔDORYS 1.PP

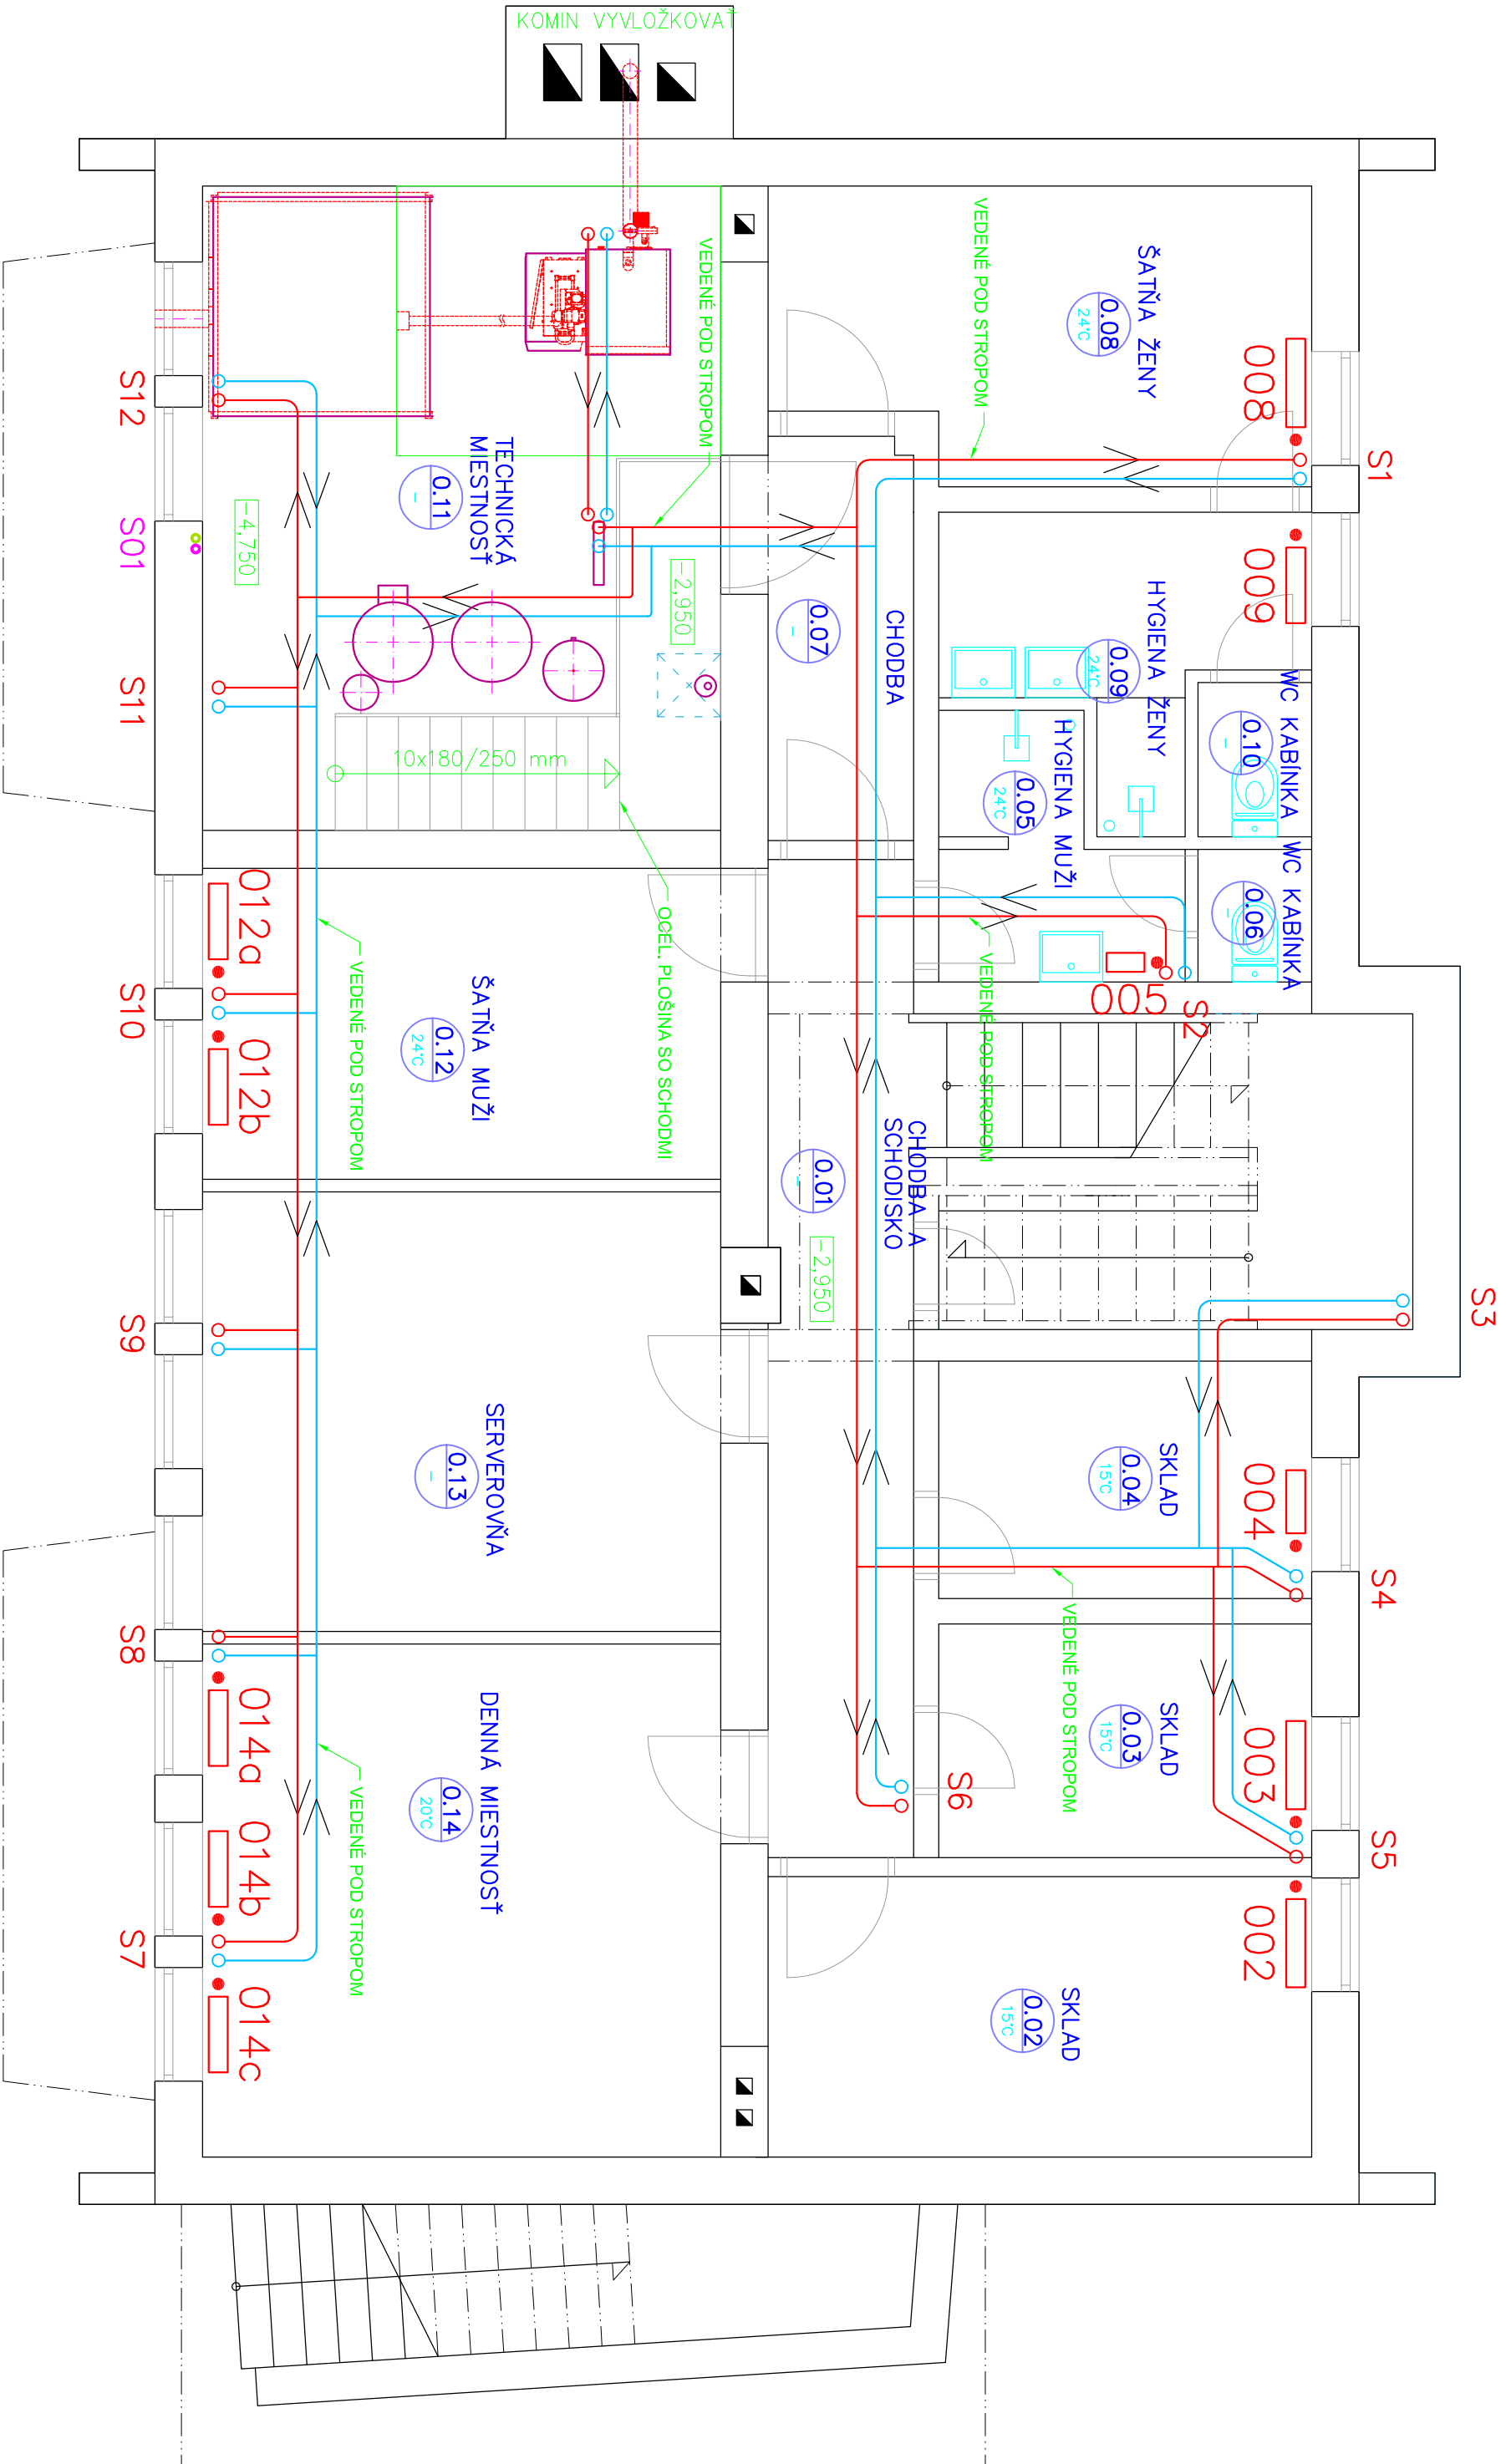

VYSVETLIVKY:

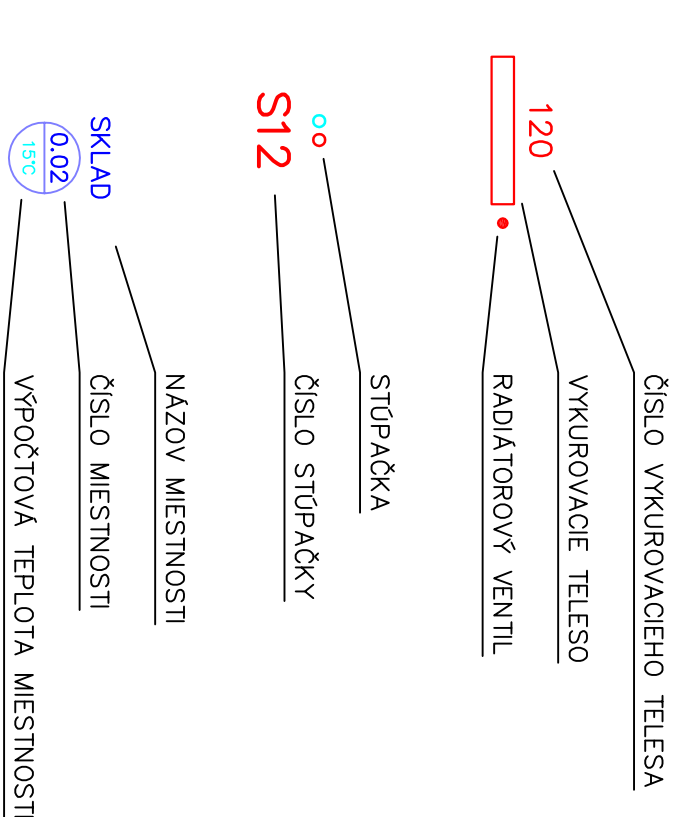

- VYKUROVACIA VODA PRIVODNÁ
- - VYKUROVACIA VODA VRATNÁ
- SMER TOKU MÉDIA

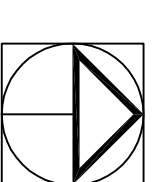

POZNÁMKA:

LEŽATÉ ROZVODY VIEŠŤ POD STROPOM

VYPRACOVAL	ZODP. PROJEKTANT	HĽAVNÝ PROJEKTANT	
ING. JURAJ HULINA	ING. JÁN ŠEBEŇ	ING.ARCH. Ľ. LENDVORSKÝ	
INVESTOR	TECHNICKÁ UNIVERZITA VO ZVOLENE		ZÁK. Č. 19/21 SADA ČÍSLO DATUM 05/19 STUPEŇ PPSP
MIESTO STAVBY	ZVOLEN, KN C 4395/3		
AKCIA	ZNIŽENIE ENERGETICKEJ NÁROČNOSTI PREVADZKOVEJ BUDOVY ARBORETA TECHNICKEJ UNIVERZITY VO ZVOLENE		FORMÁT 3xA4
PROFESIA	VYKUROVANIE		MIERKA 1:50
NÁZOV VÝKRESU	PÔDORYS 1. PP		VYKR. Č. 01