
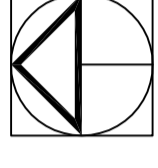
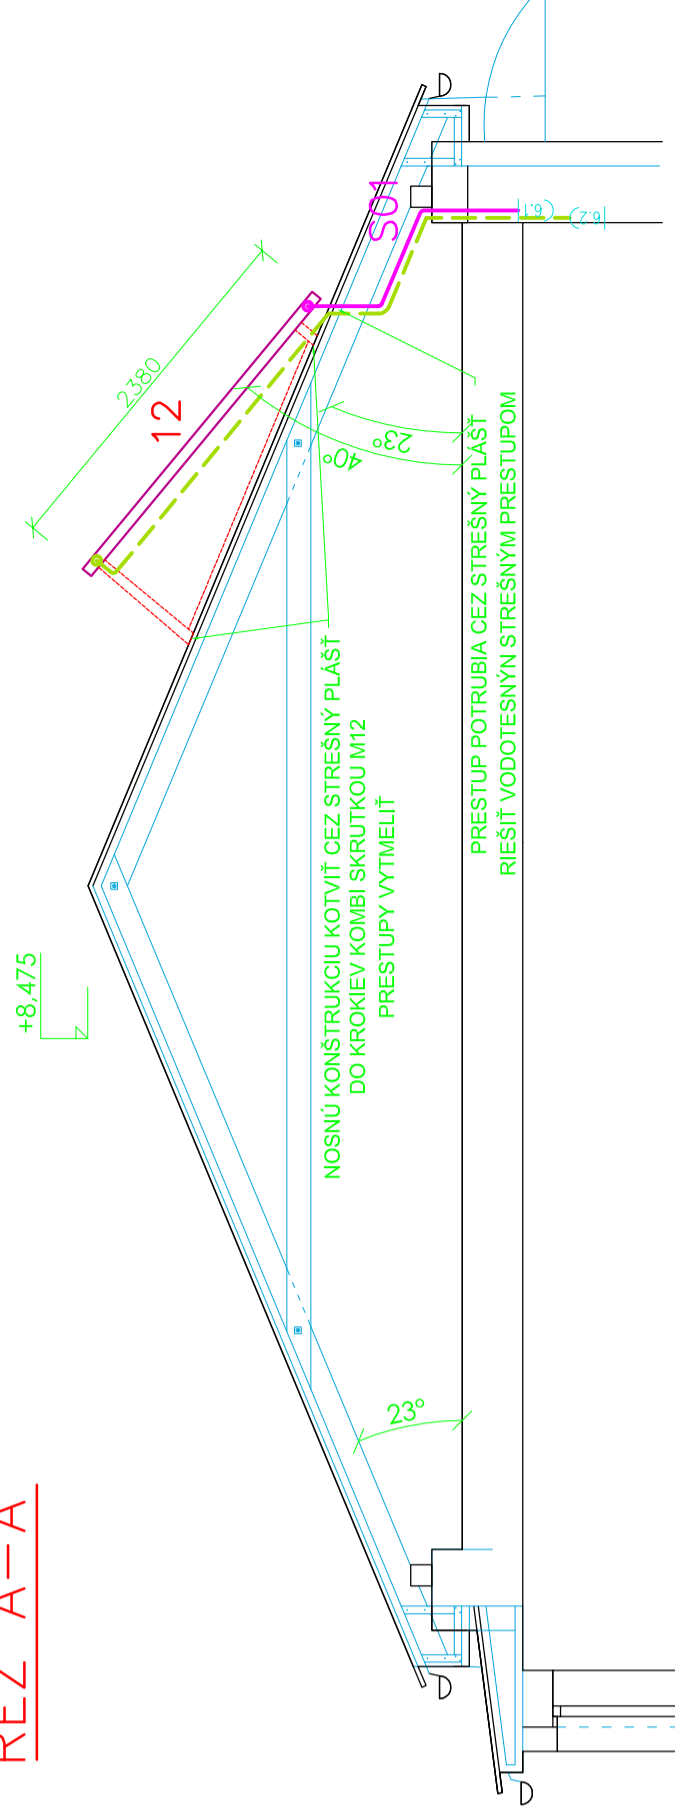


# PÓDORYS STRECHY

# REZ A-A

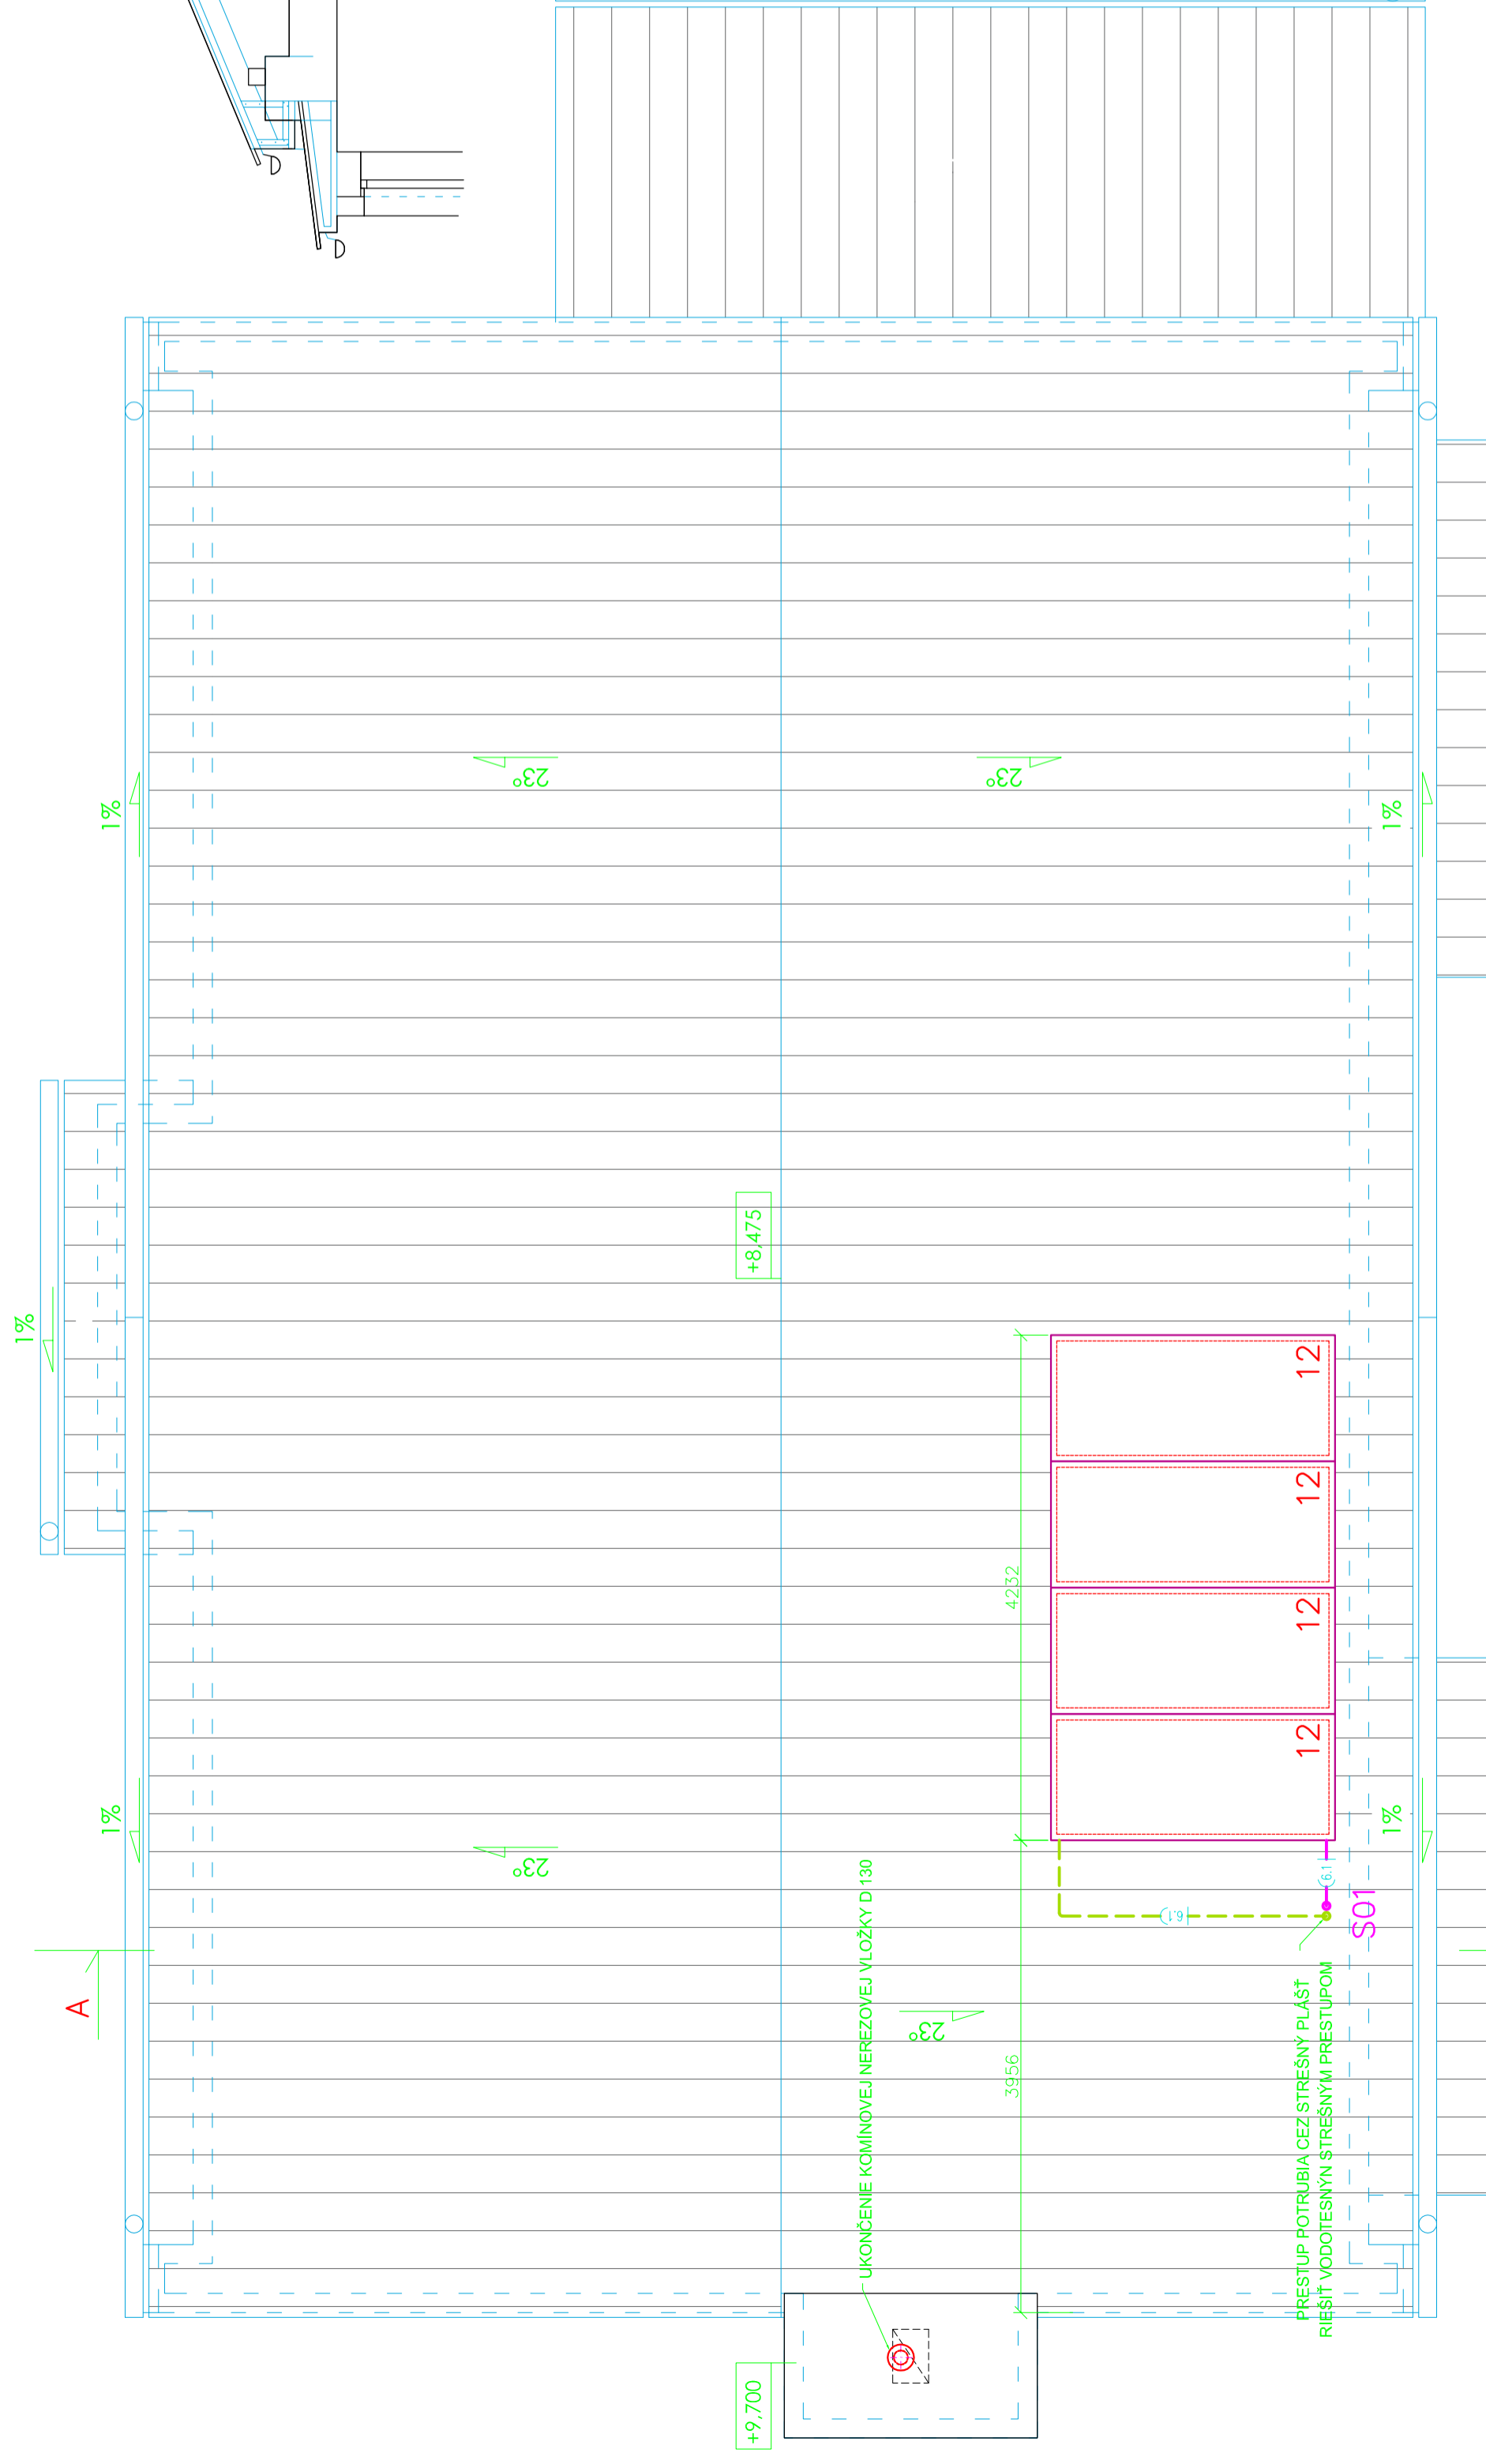

VYPRACOVAL	ZODP. PROJEKTANT	Hlavný projektant	
ING. JURAJ HULINA	ING. JÁN ŠEBEŇ	ING.ARCH. Ľ. LENDVORSKÝ	
INVESTOR	TECHNICKÁ UNIVERZITA VO ZVOLENE		ZAK. Č. 19/21 SADA ČÍSLO
MIESTO STAVBY	ZVOLEN, KN C 4395/3		
AKCIA	ZNIŽENIE ENERGETICKEJ NÁROČNOSTI PREVÁDZKOVEJ BUDOVY ARBORÉTA TECHNICKEJ UNIVERZITY VO ZVOLENE		STUPEŇ PPSP
PROFESIA	VYKUROVANIE		FORMÁT 3xA4
NÁZOV VÝKRESU	PÓDORYS STRECHY		MIERKA 1:50
			VÝKR. Č. 05